



IDEA
desarrollos
Vive como lo planeaste


Asesoría
LLAVE.mx
BIENES RAICES

Colorado 27
NÁPOLES



18 Años

Cumpliendo sueños

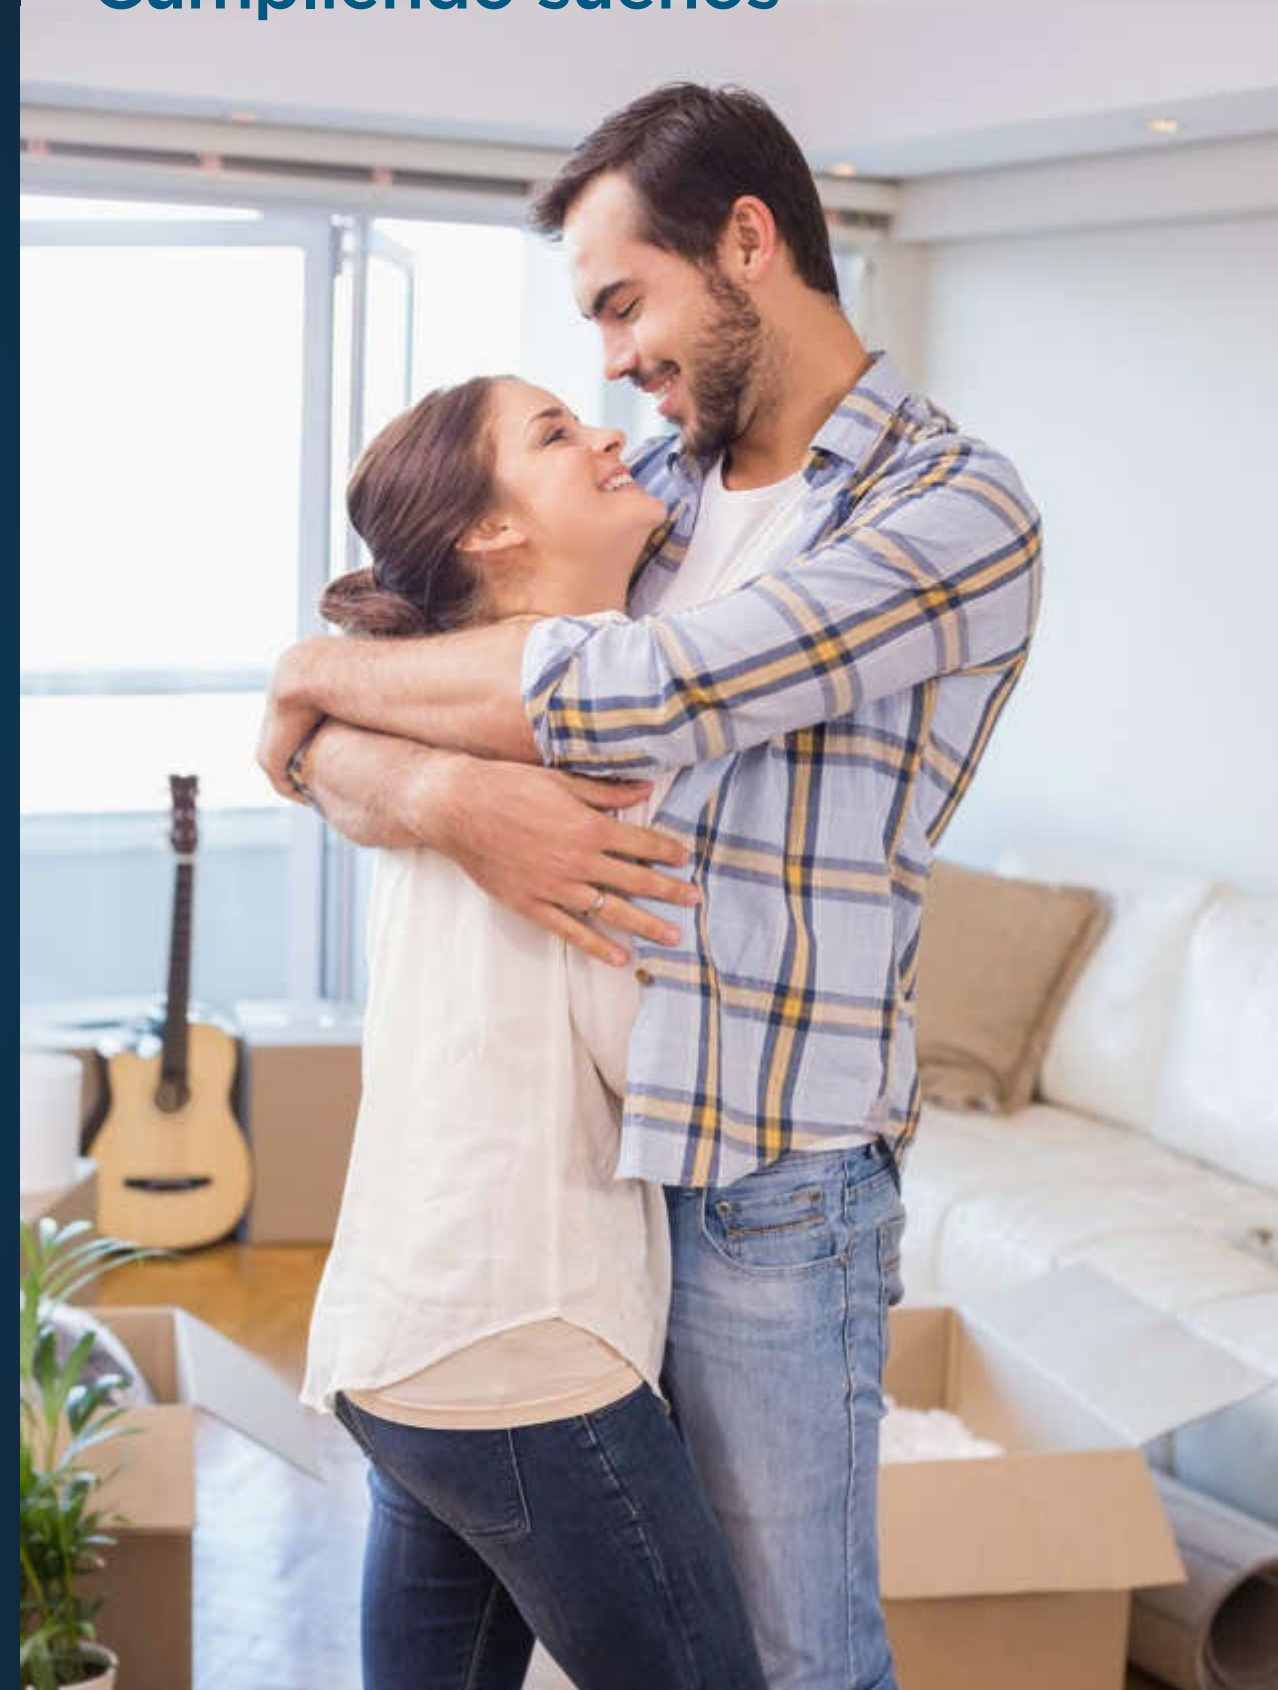



Colorado 27

NÁPOLES

Nos inspiramos en tí

Vive la mejor experiencia de una arquitectura de vanguardia con amenidades y áreas verdes que mejorarán tu calidad de vida.

Con solo 14 departamentos y 4 opciones de interiorismo tendrás la certeza de que tu departamento será único de acuerdo a tu personalidad.

La ubicación de tu nuevo hogar te ofrece a parte de plusvalía, más de 100 restaurantes a tu alrededor, centros comerciales, supermercados y un parque a menos de 10 minutos caminando. Teniendo a tu alcance múltiples opciones de movilidad con vías de acceso para usar tu auto, metrobús y ecobici para los más intrépidos.

¡En Colorado 27, vive como lo planeaste!



14

¡ÚNICOS!
DEPARTAMENTOS
entre 62 y 123 m²

- 2-3 Recámaras
- 4 Opciones de Interiorismo
- 1-2 Estacionamientos
- Corredor de oficinas de insurgentes cercano
- Balcón o terraza
- Roof garden de uso común
- Áreas verdes
- Conectividad Wifi
- Contactos USB
- Elevador para autos

Roof Garden común



Asesoría

LLAVE.mx
BIENES RAICES

5350 2555

En tu espacio IDEAL

Elije entre las 4 opciones de interiorismo



Minimalista



En tu espacio IDEAL

Elije entre las 4 opciones de interiorismo



Hygge



En tu espacio IDEAL

Elije entre las 4 opciones de interiorismo



Escandinavo



En tu espacio IDEAL

Elije entre las 4 opciones de interiorismo

Industrial




Planta tipo 2 Recámaras

-  **1 Recámara principal** (Baño y vestidor)
-  **1 Recámara secundaria** (clóset)
-  **2 Baños**
-  **Terraza**
-  **Sala/Comedor**
-  **Cocina**
(Abierta, equipada con barra desayunadora)
-  **Área de lavado**
-  **Área para home office**

Equipamiento adicional


-  **WIFI**
-  **Contactos USB**
-  **Portero inteligente**

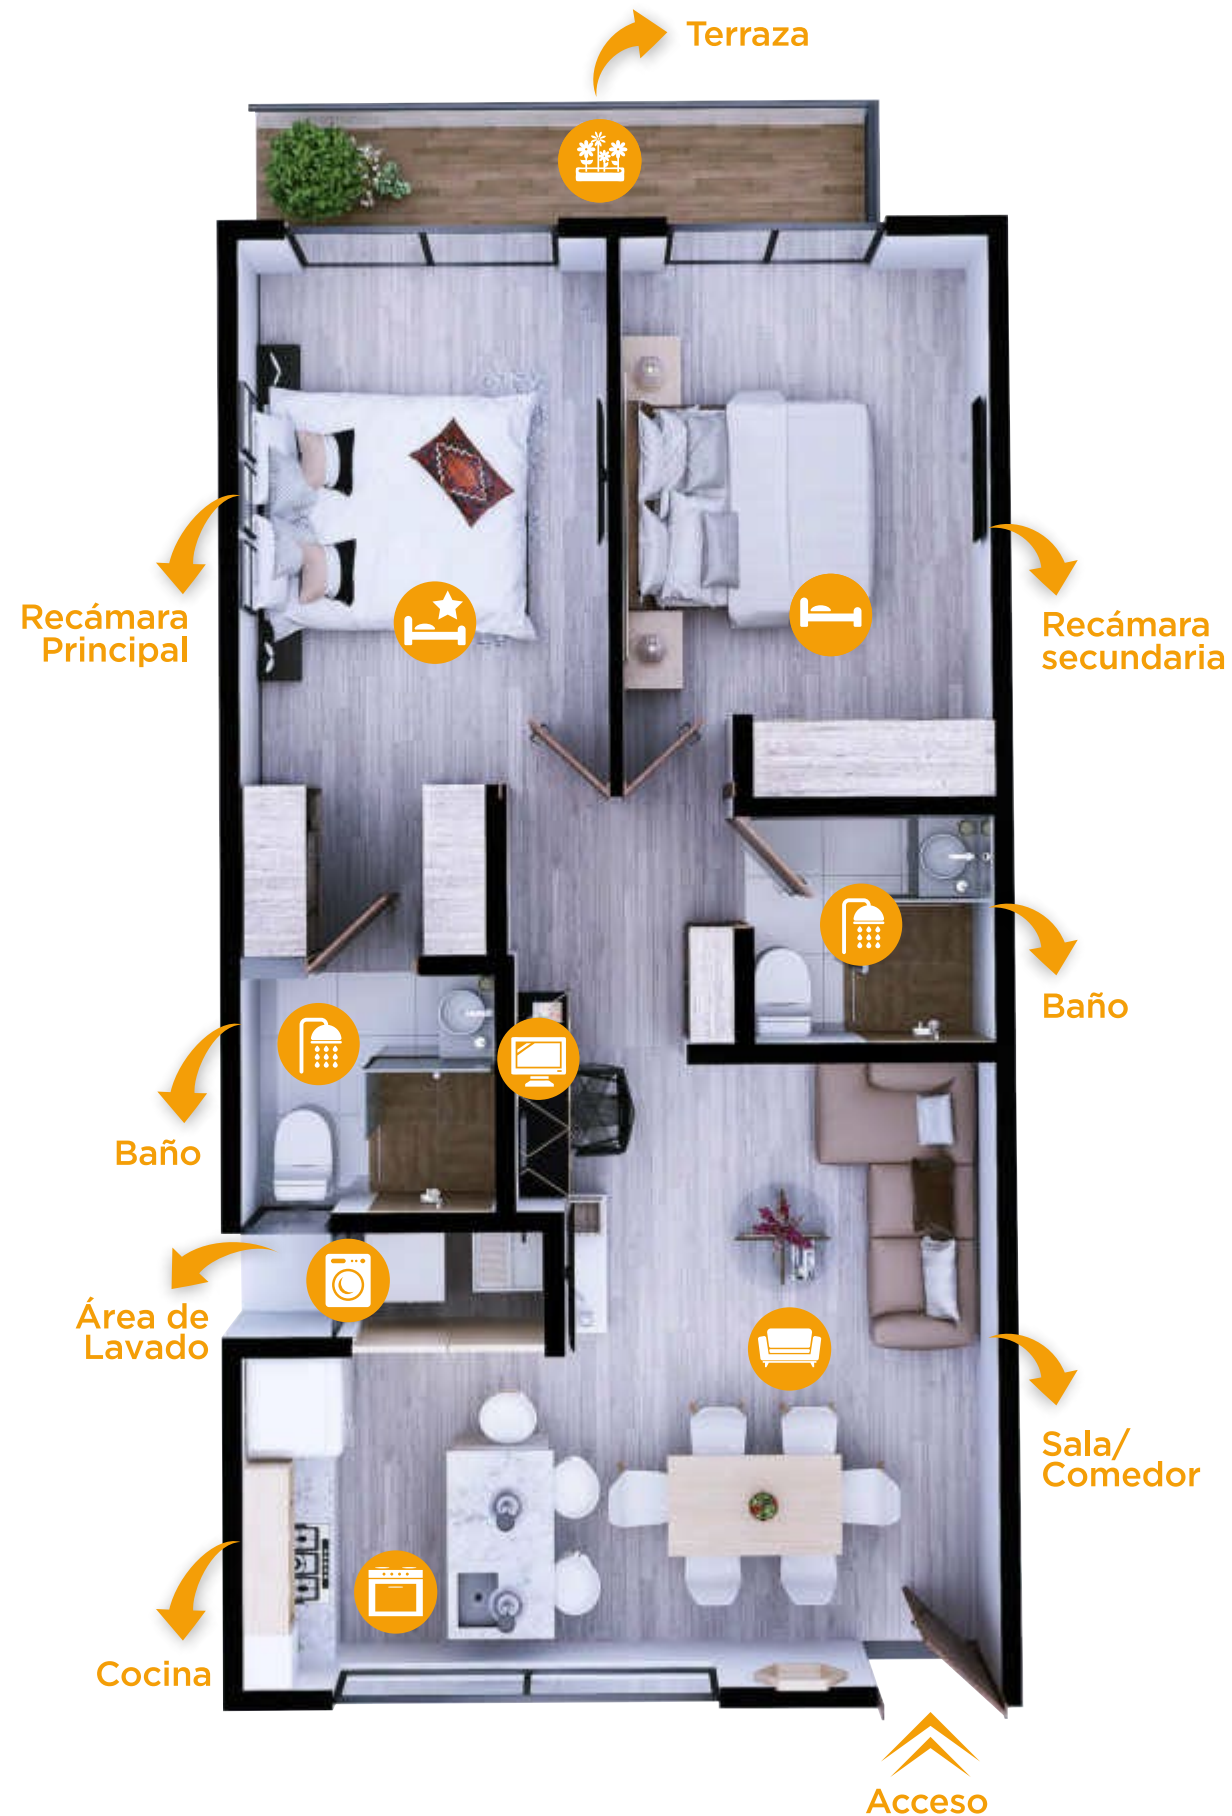

Asesoría



5350 2555

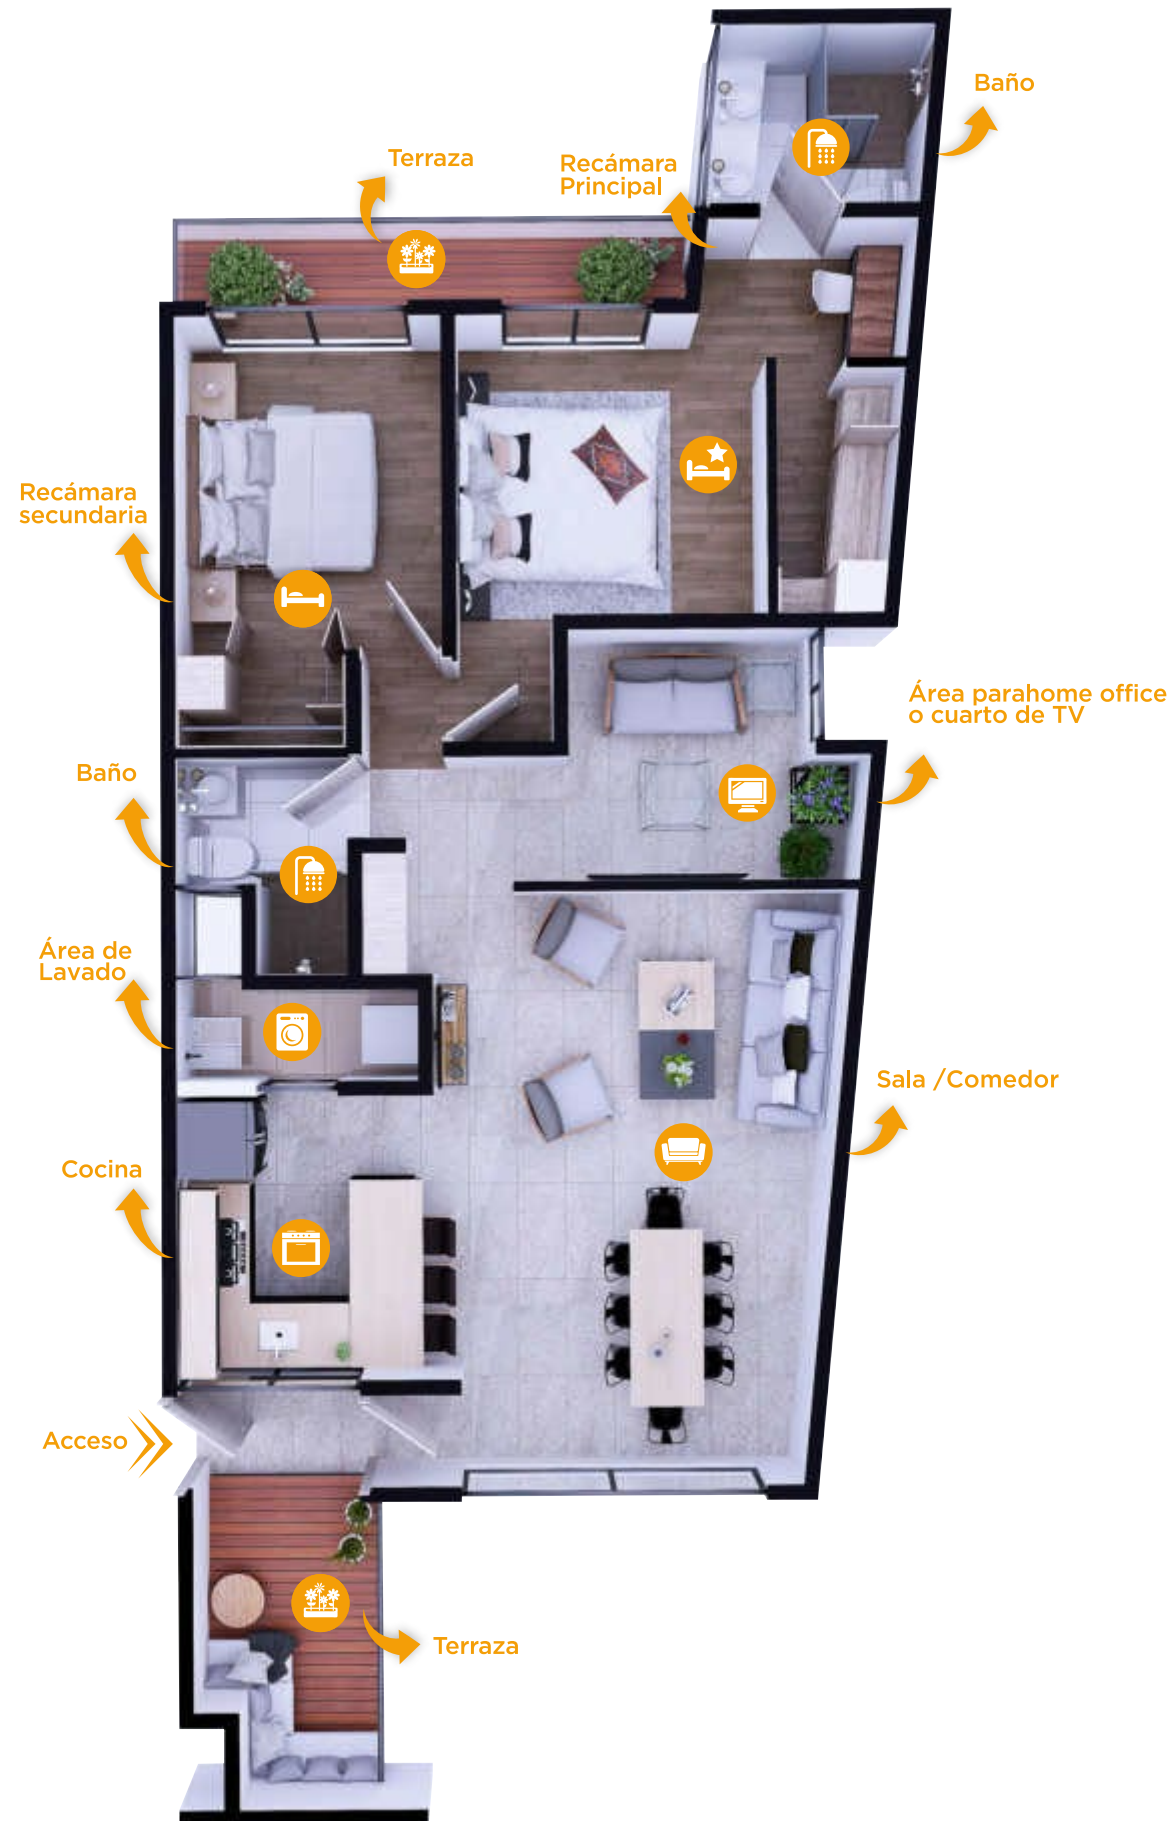

Planta tipo 3 Recámaras

-  **1 Recámara principal** (Baño y vestidor)
-  **1 Recámara secundaria** (clóset)
-  **2 Baños**
-  **2 Terrazas**
-  **Sala/Comedor**
-  **Cocina**
(Abierta, equipada con barra desayunadora)
-  **Área de lavado**
-  **Área para home office**
o cuarto de TV

Equipamiento adicional

-  **WIFI**
-  **Contactos USB**
-  **Portero inteligente**

Disfruta tu vida con la
ubicación IDEAL



100 restaurantes en un radio de 1 km

Supermercado (a 7 min)

Ciclopistas

Servicio de ecobici

Metrobus

Asesoría

LLAVE.mx
BIENES RAICES

5350 2555

Desarrollo con
100 m2 de áreas verdes




Desarrollo con


Terraza con amplio espacio




Depto 102

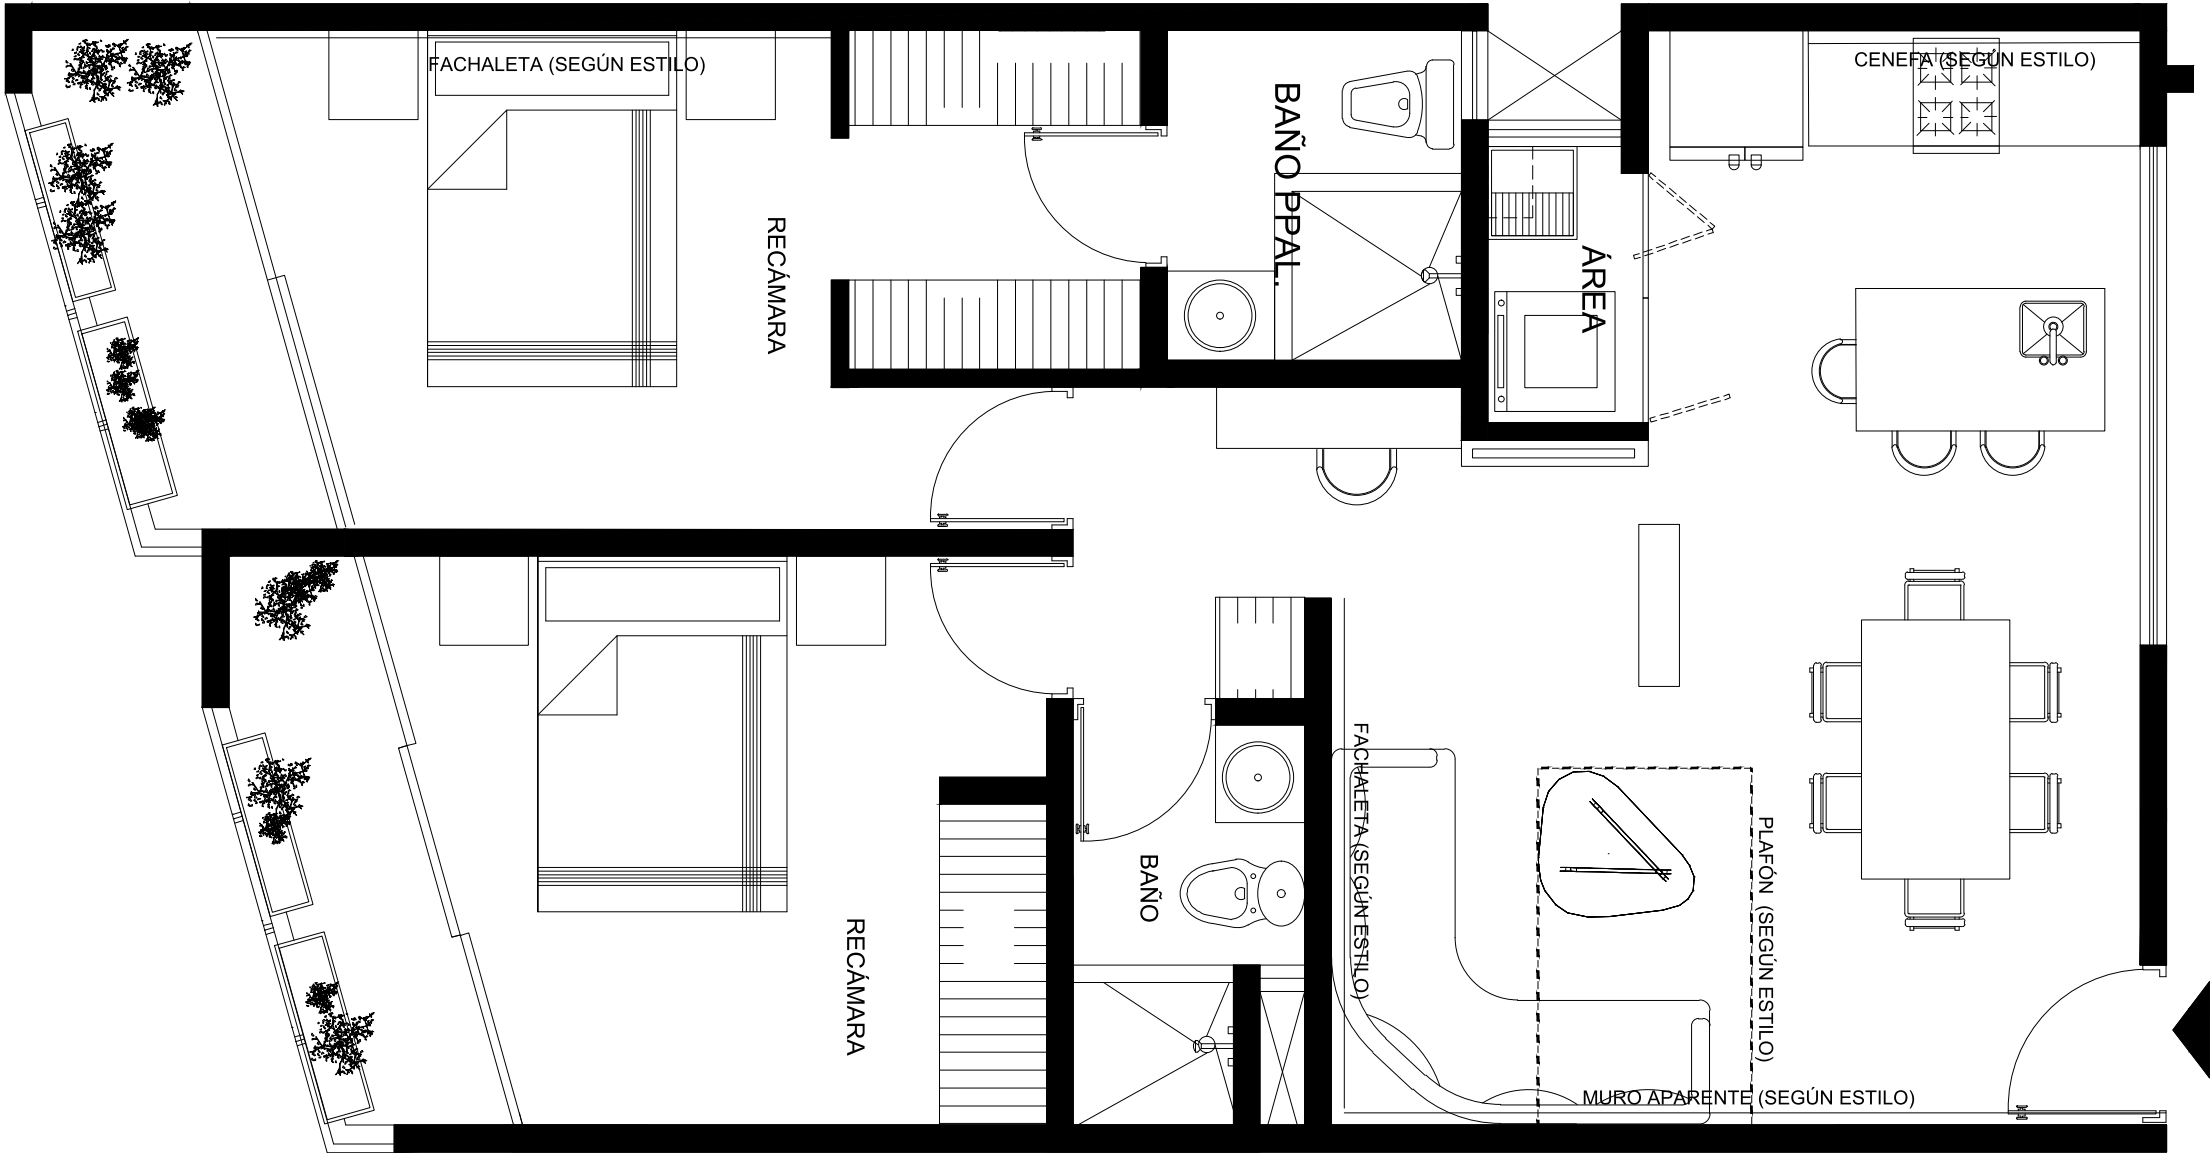



Depto 104

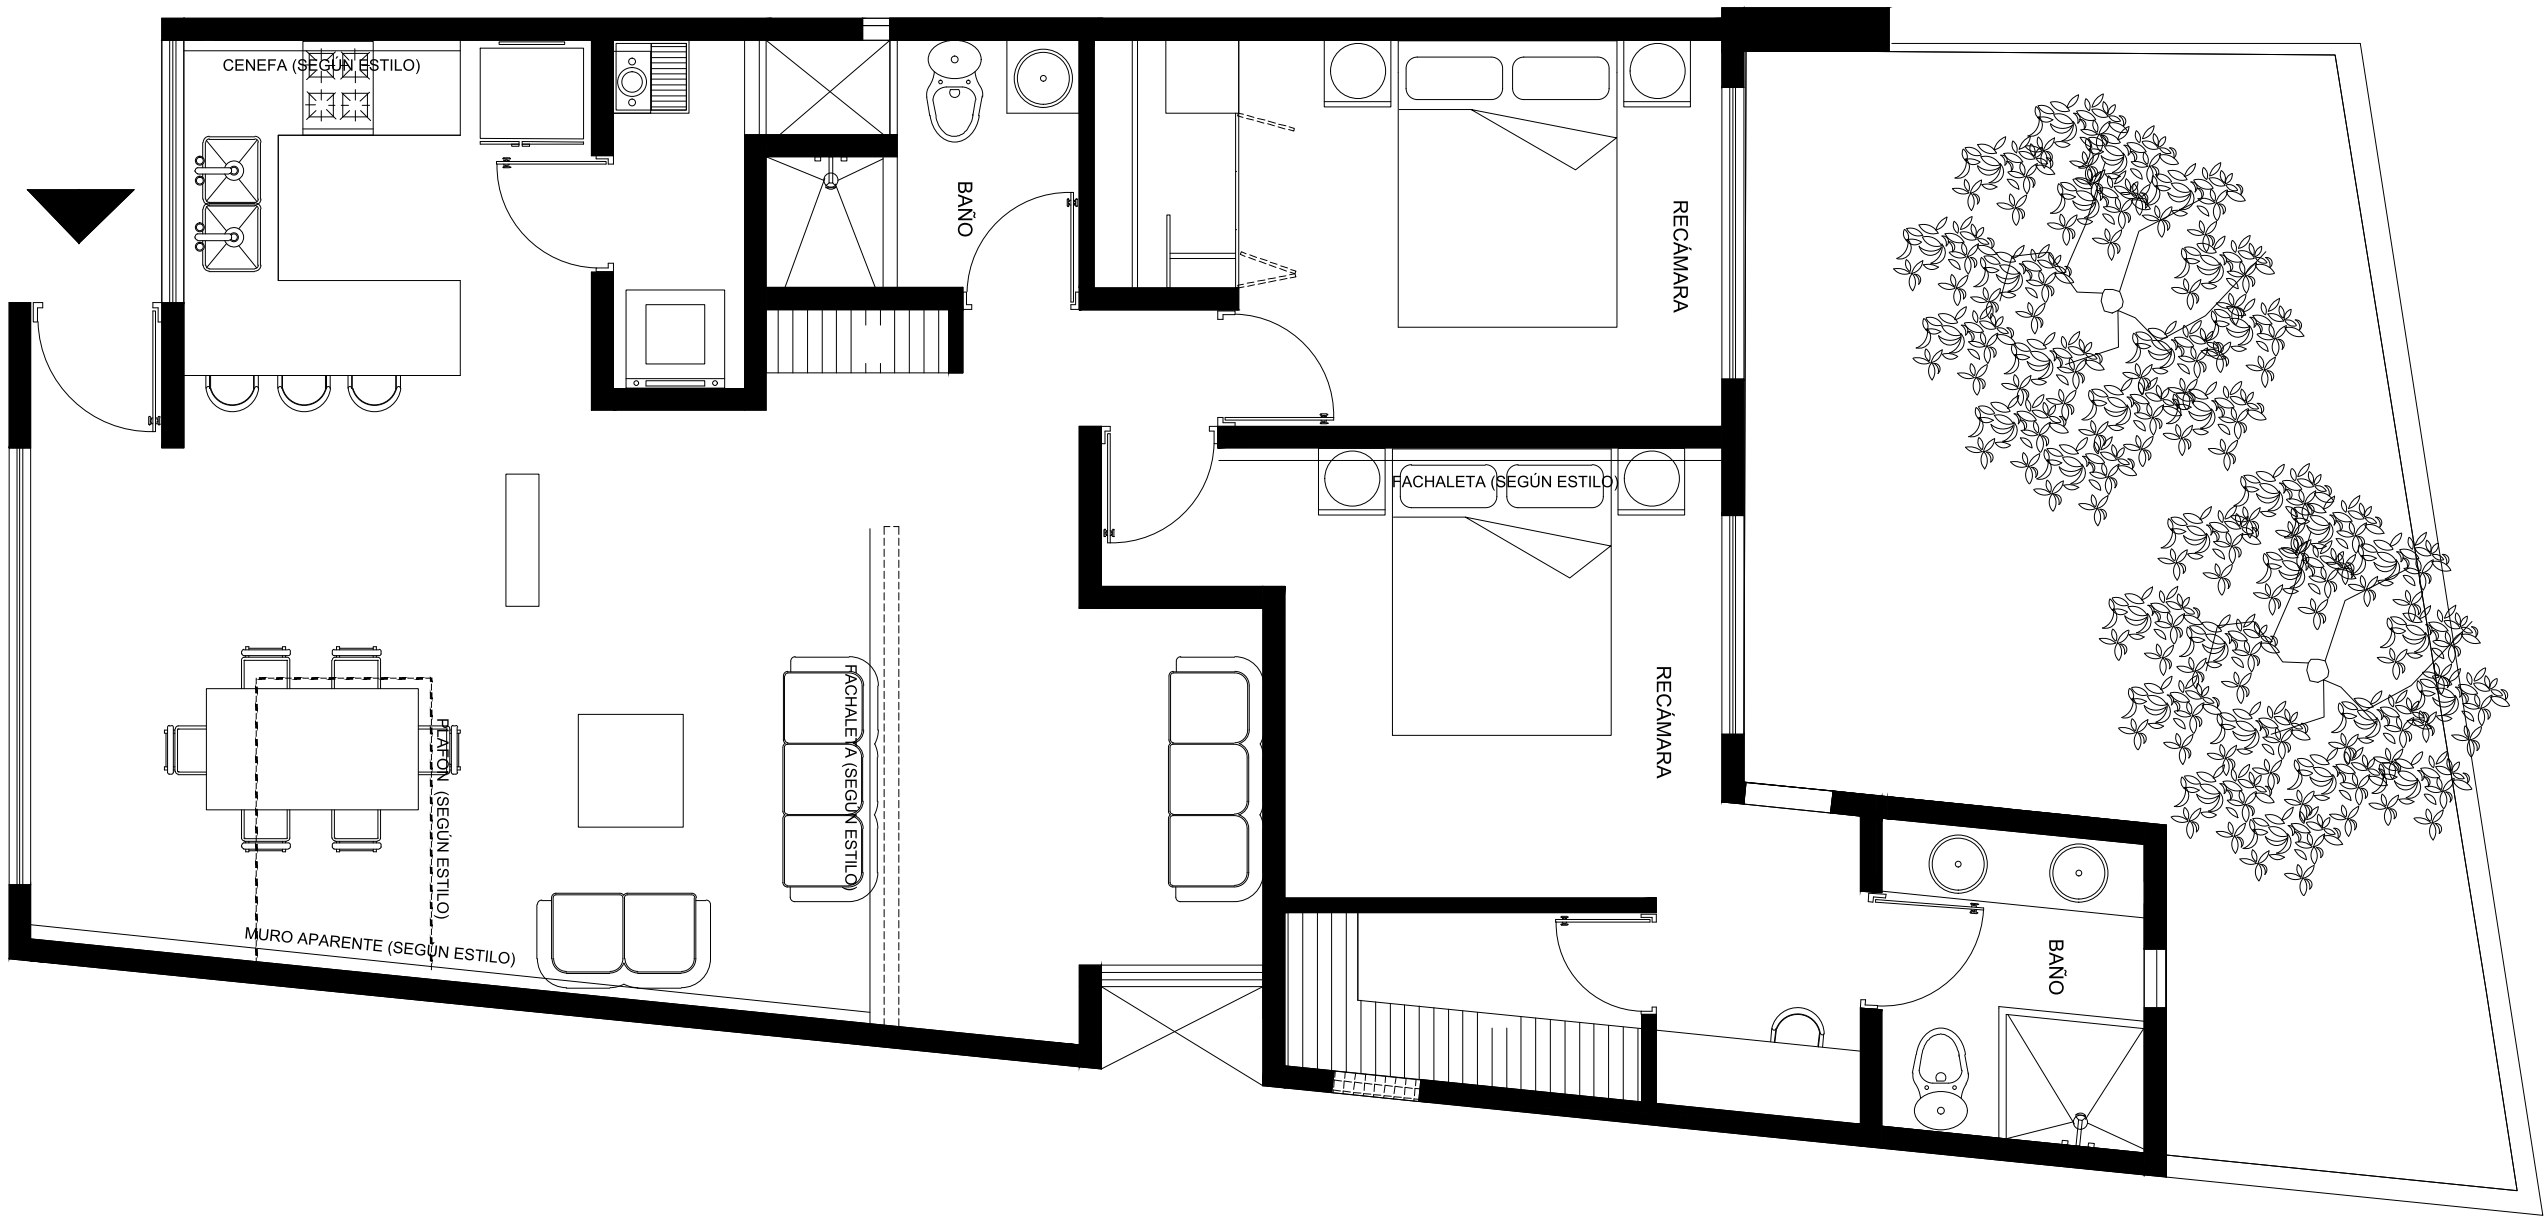



Depto 304

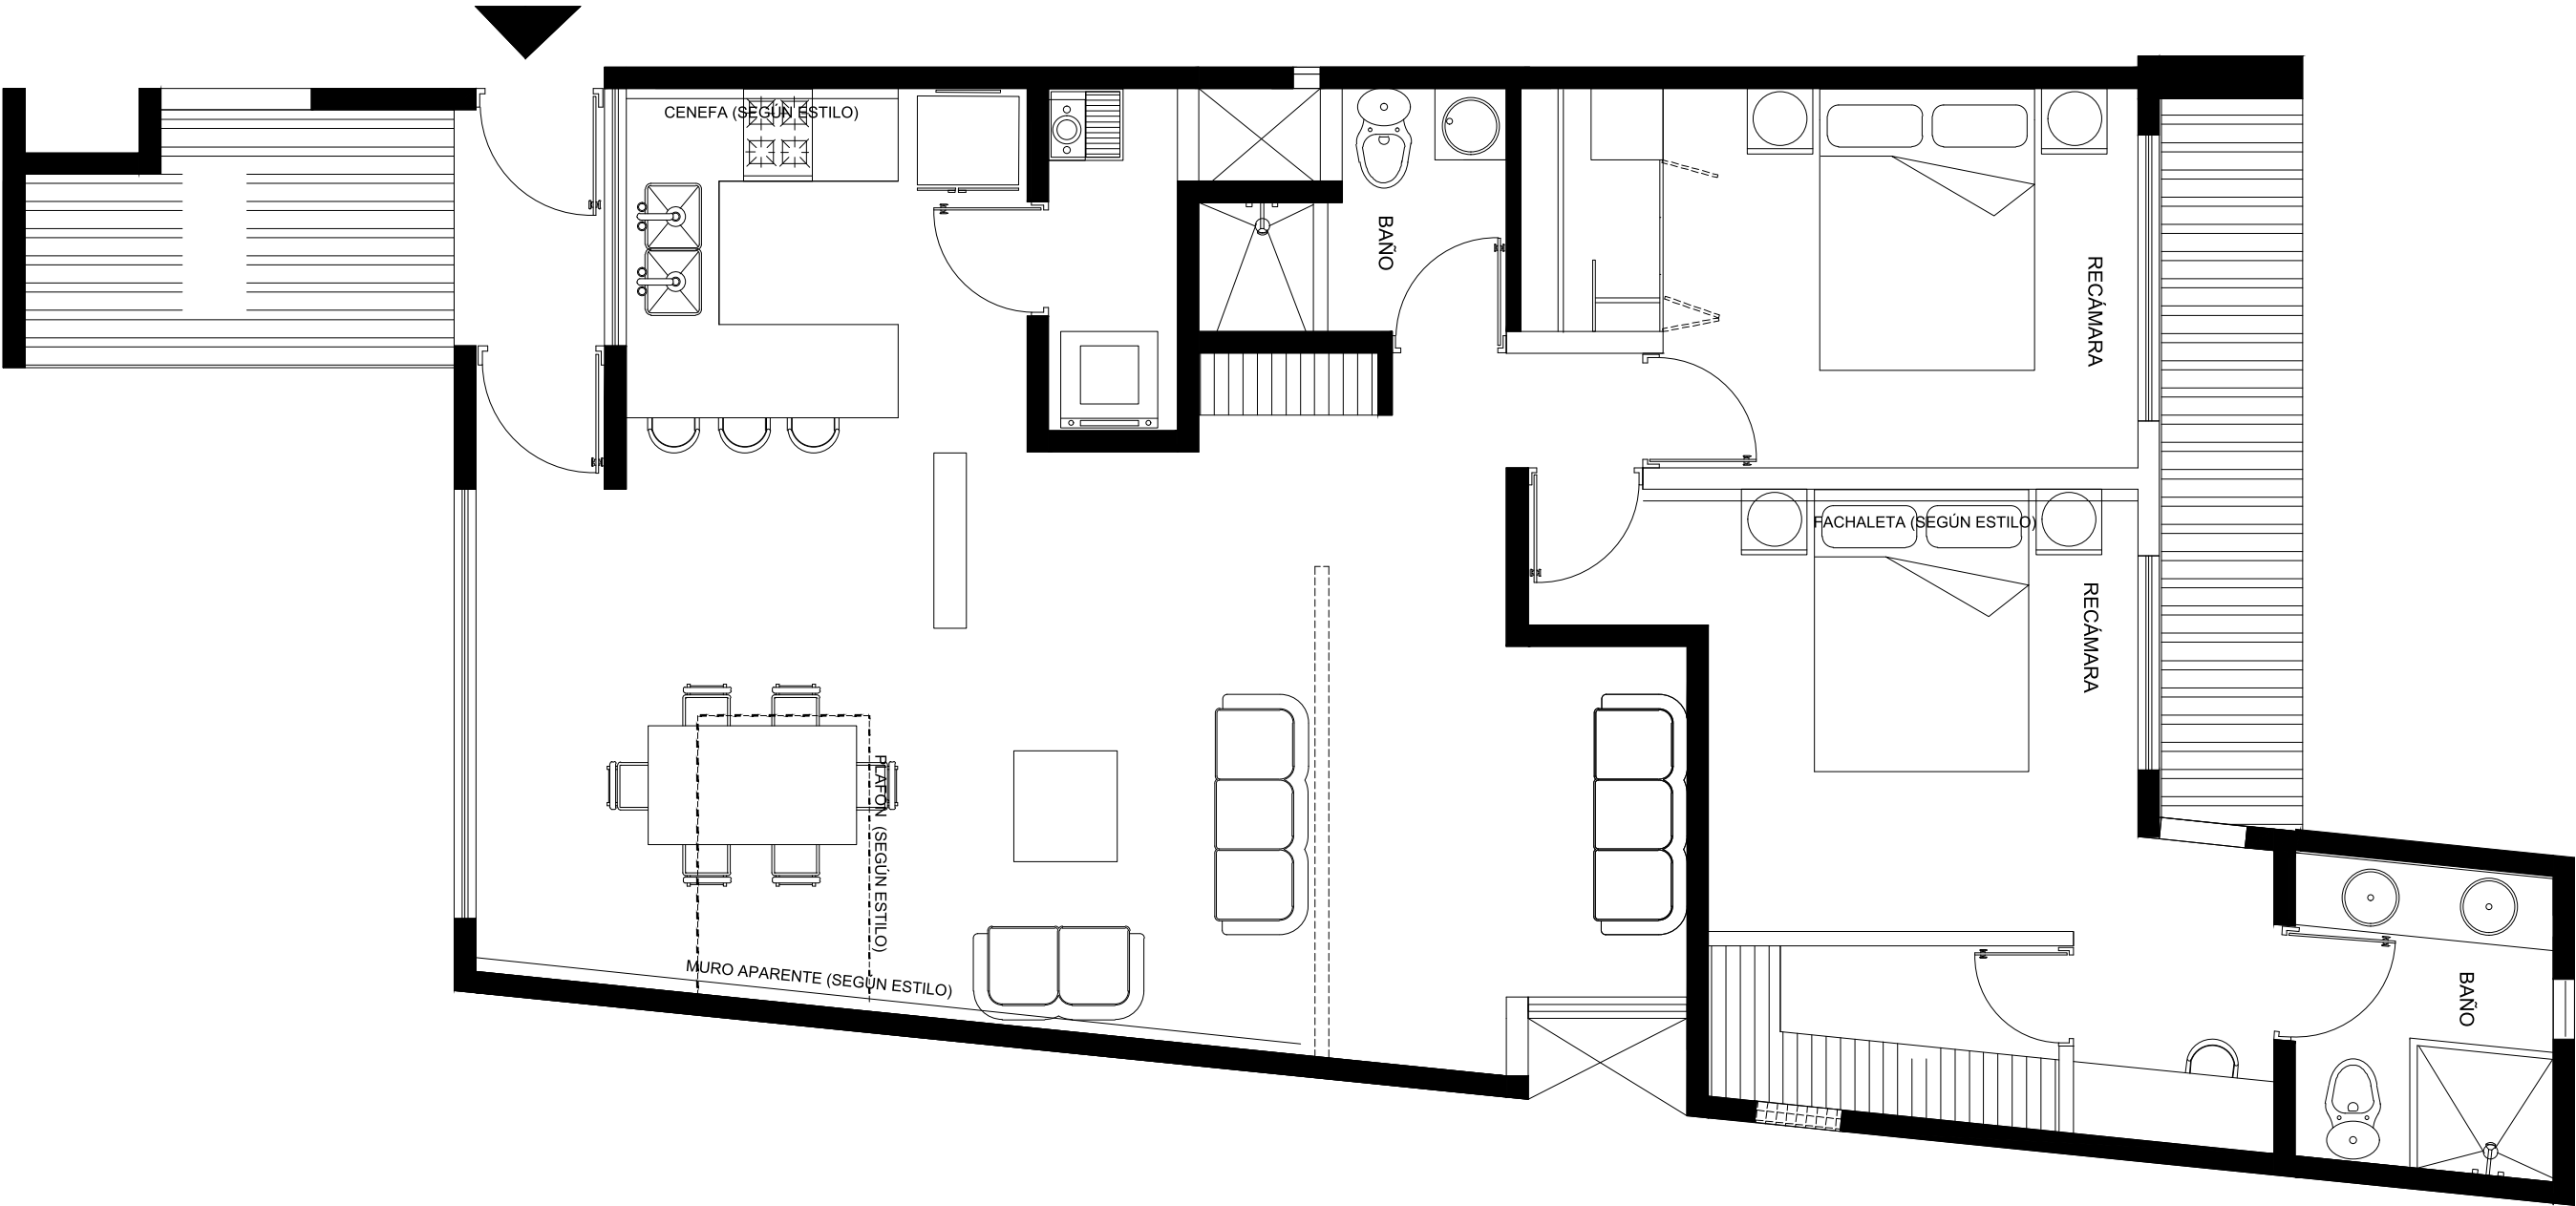



Depto 402

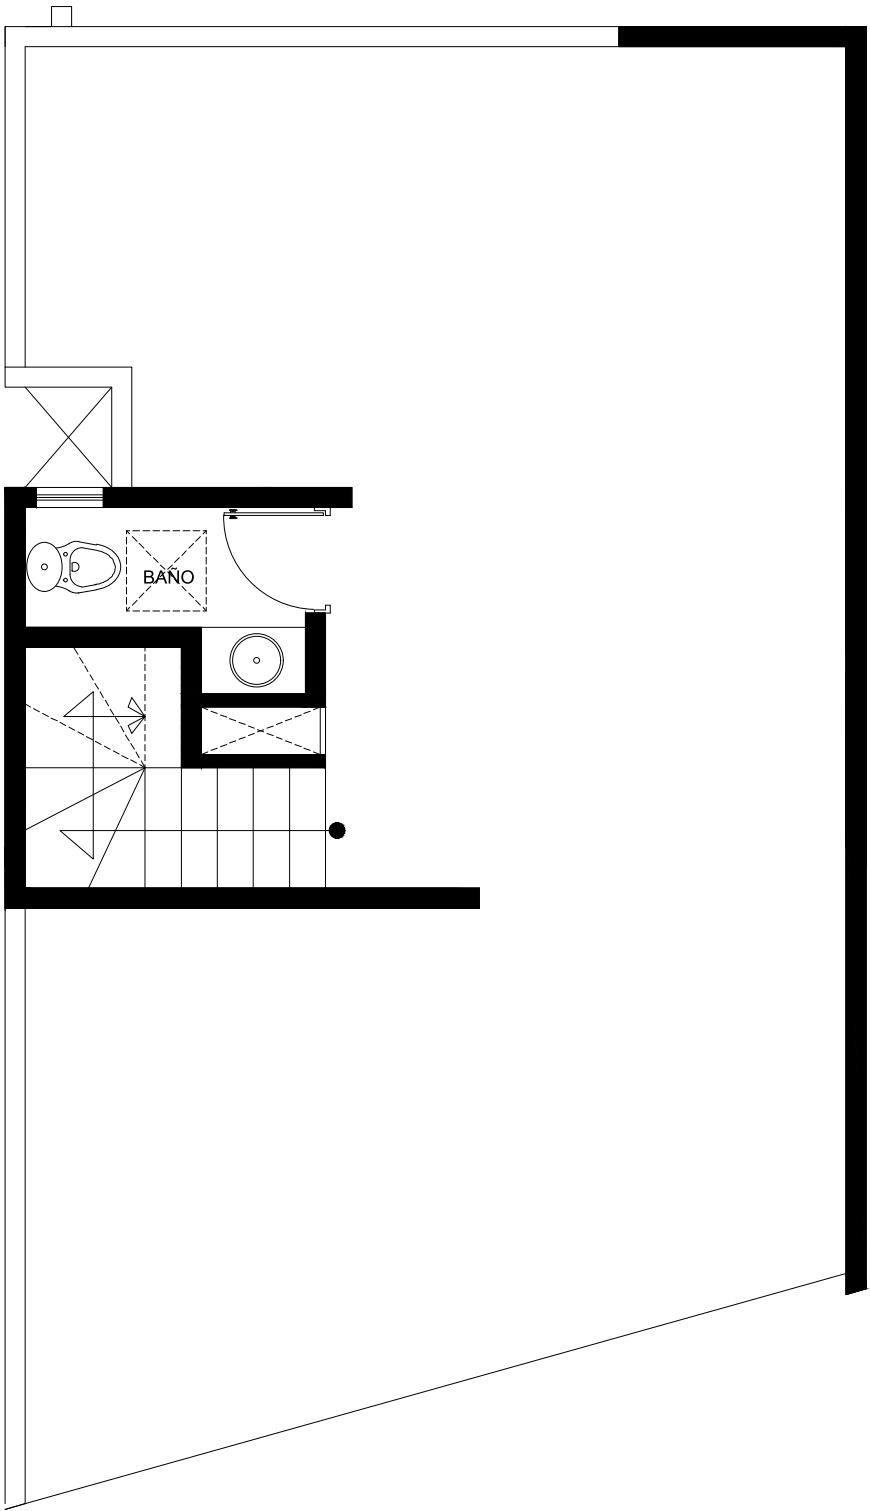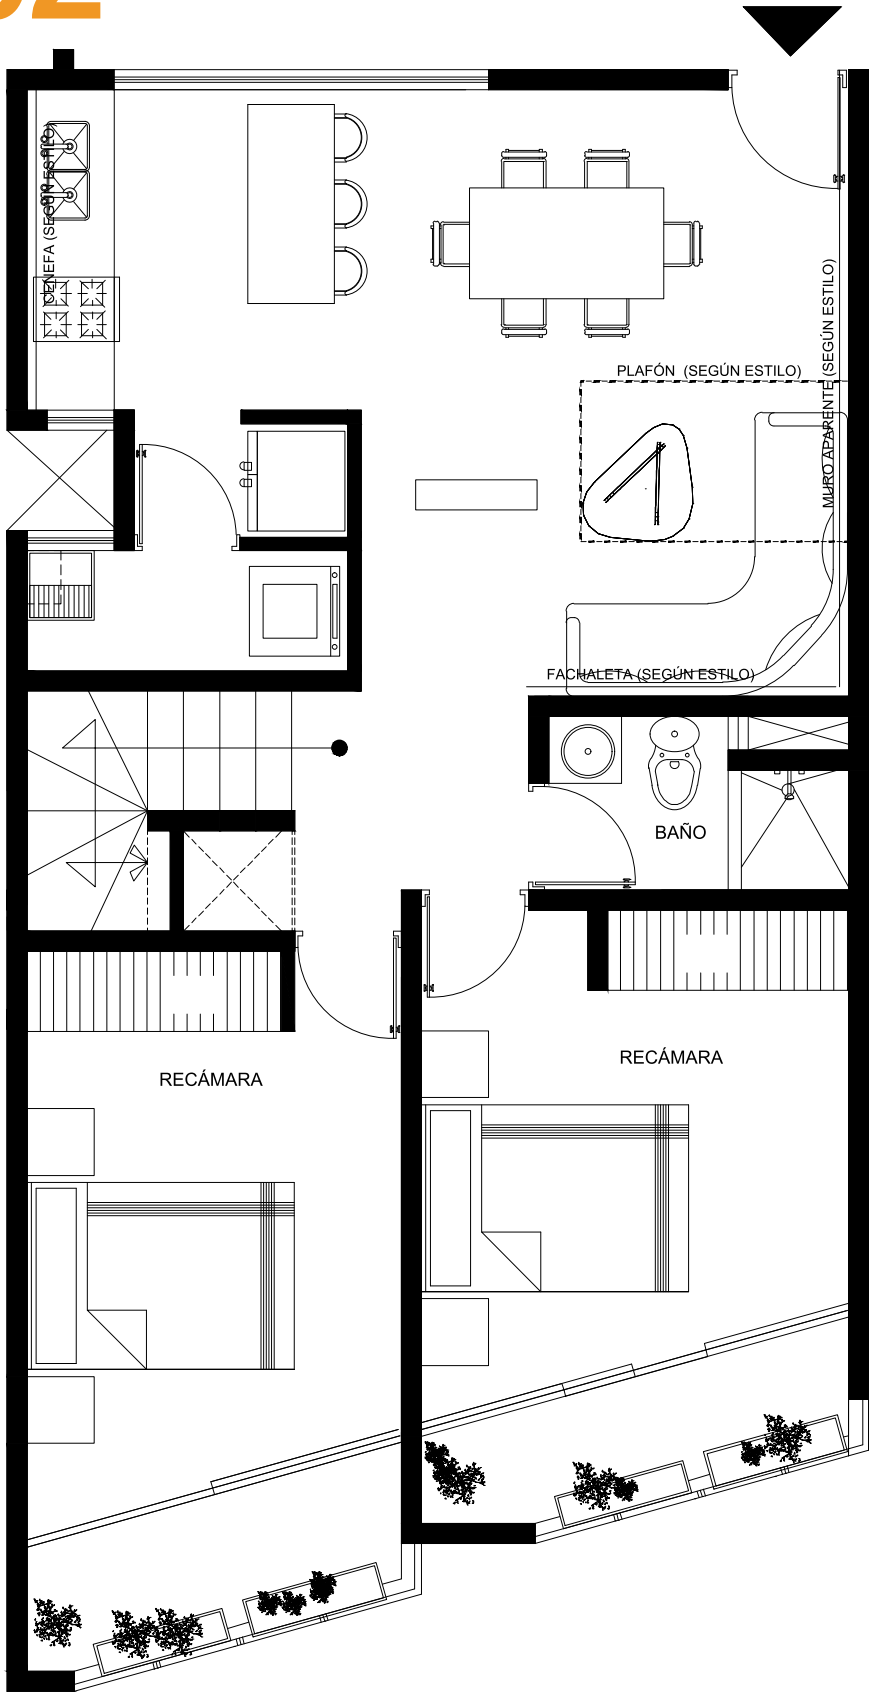


Depto 403

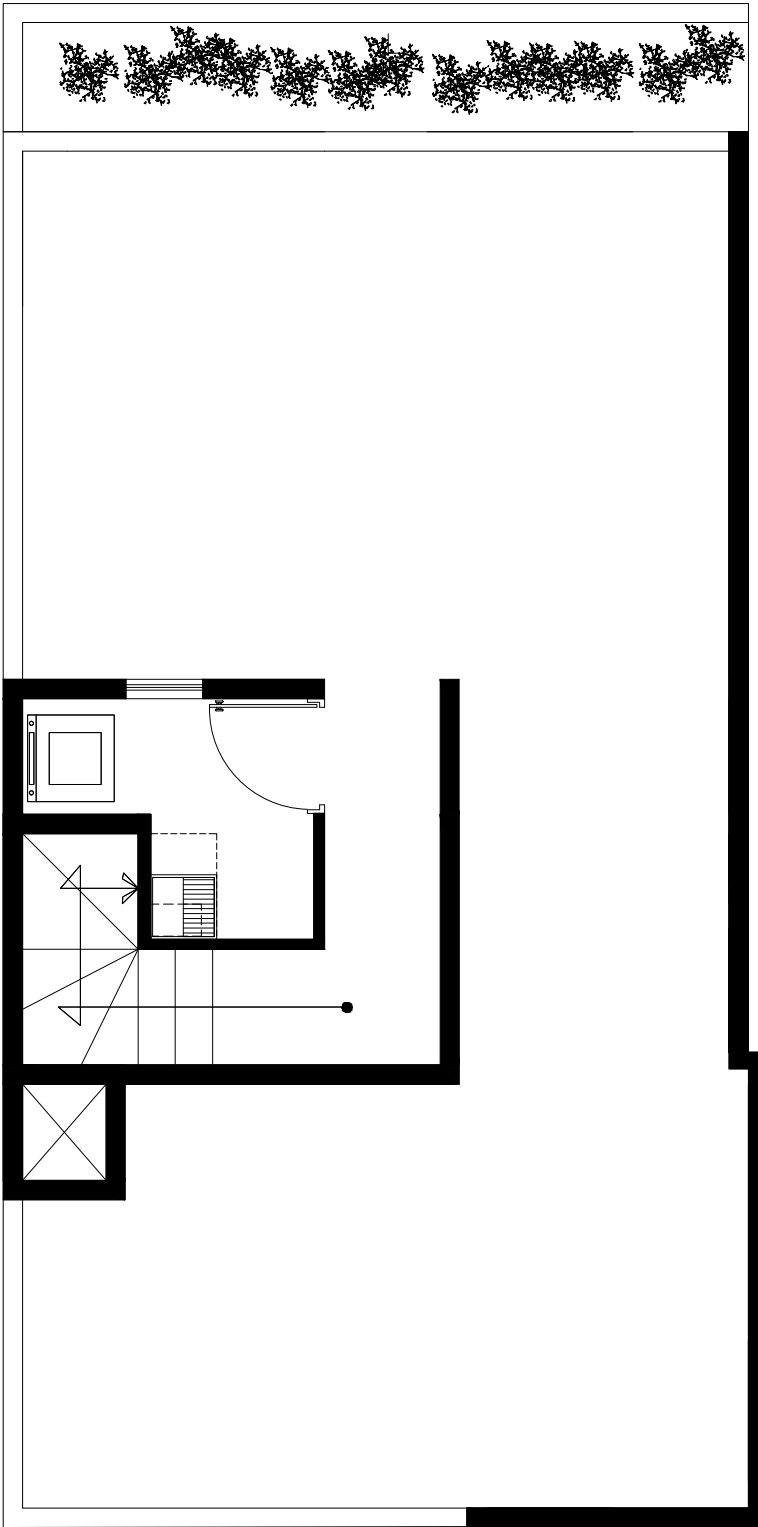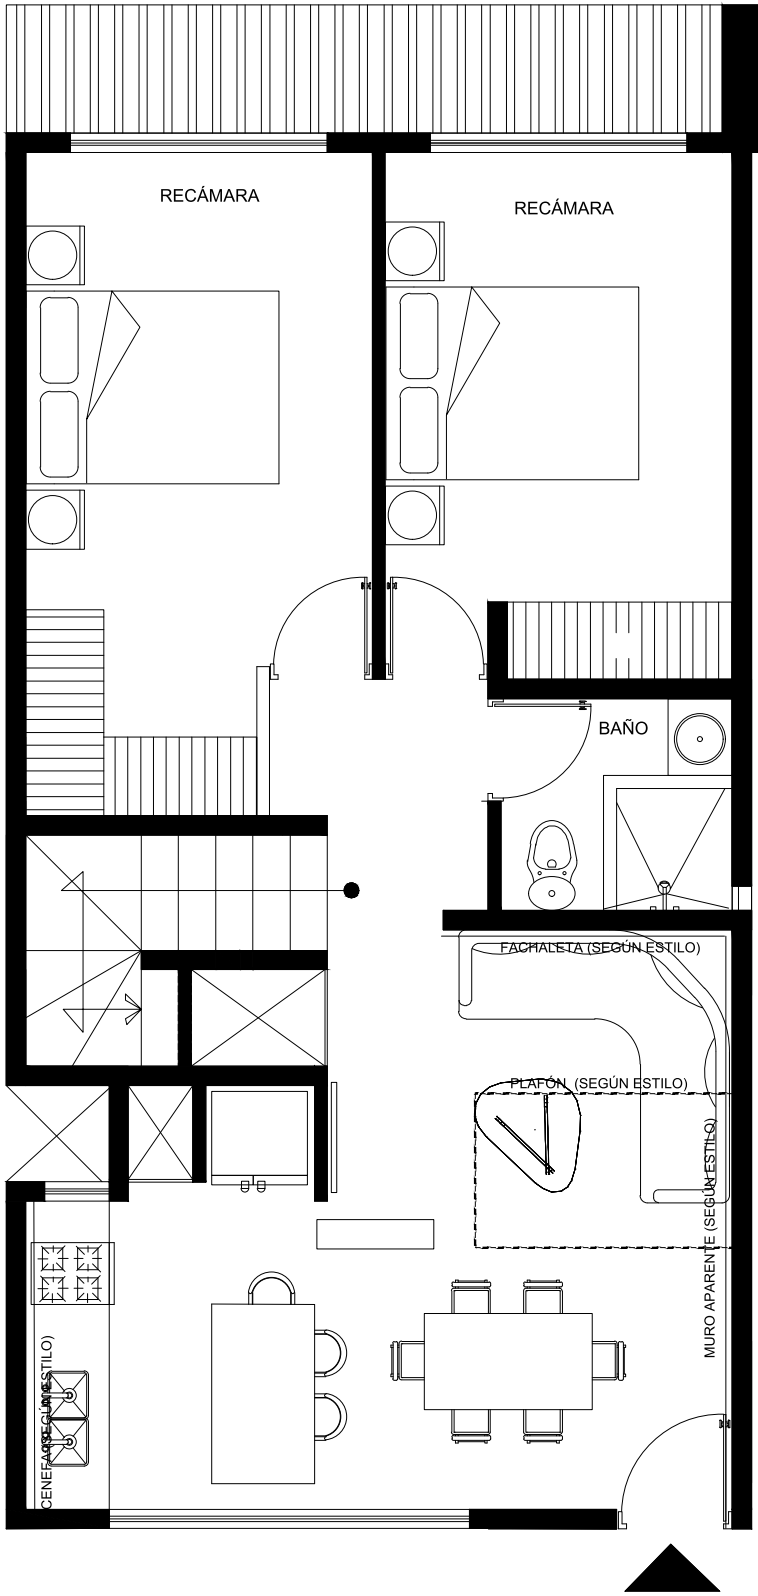

Depto 404

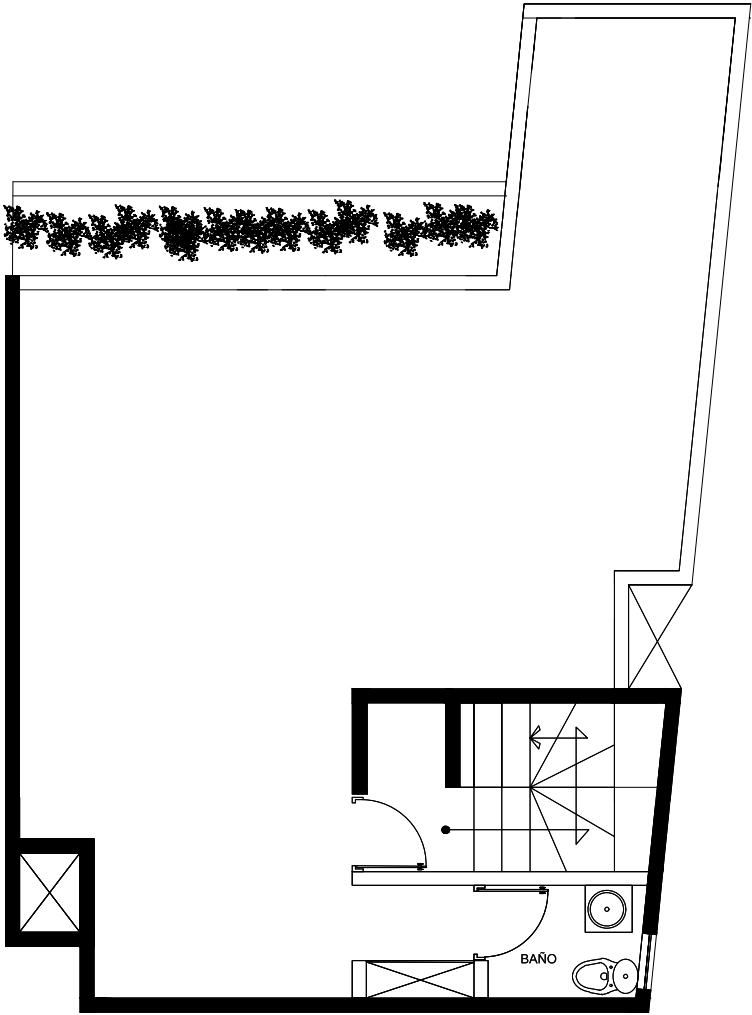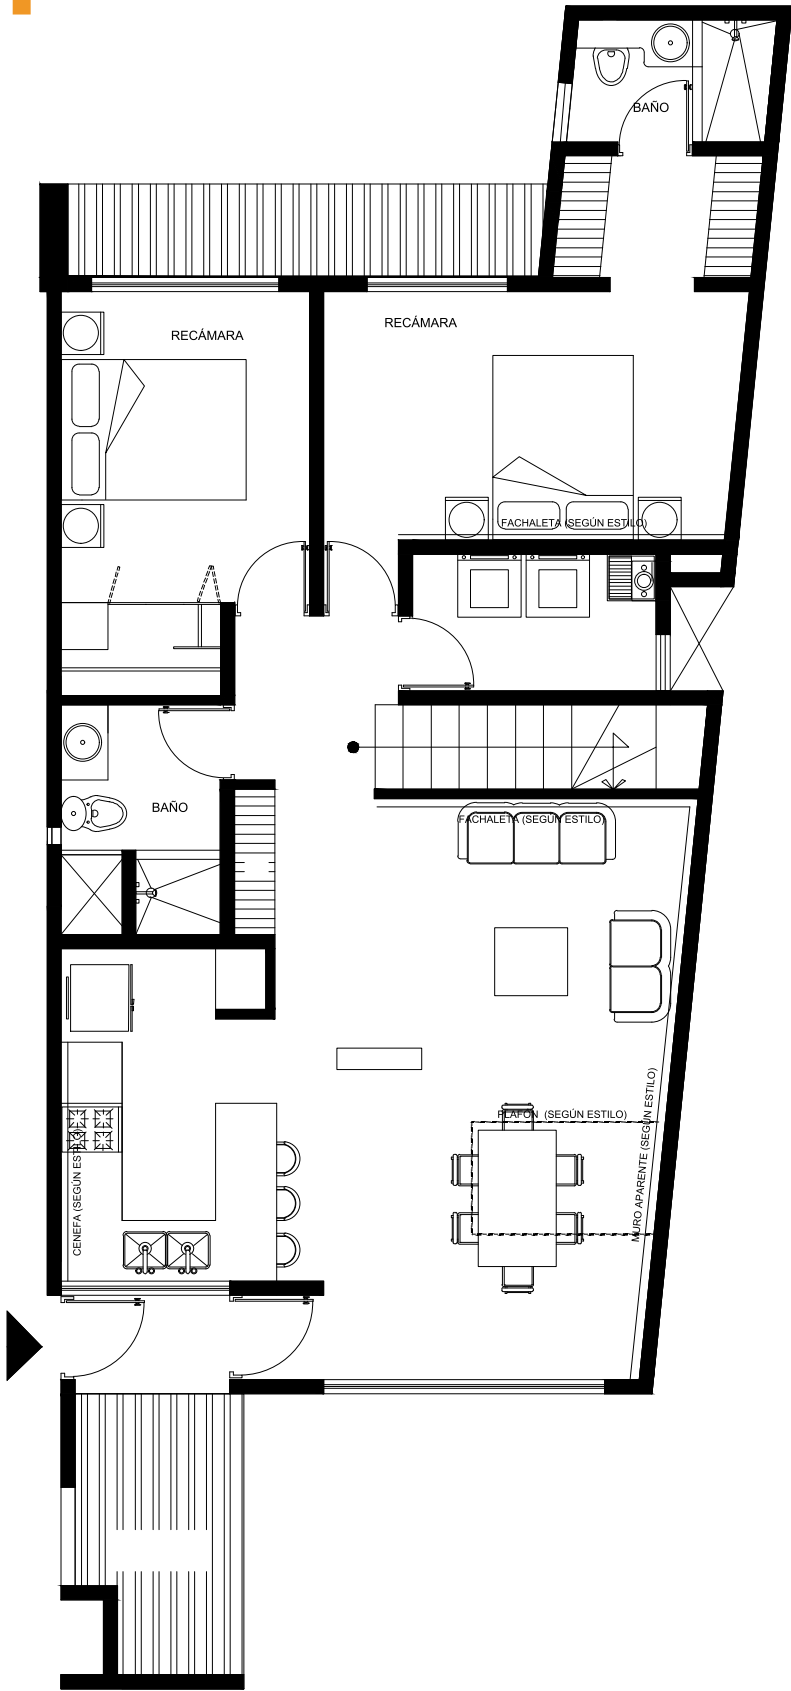

Sótanos

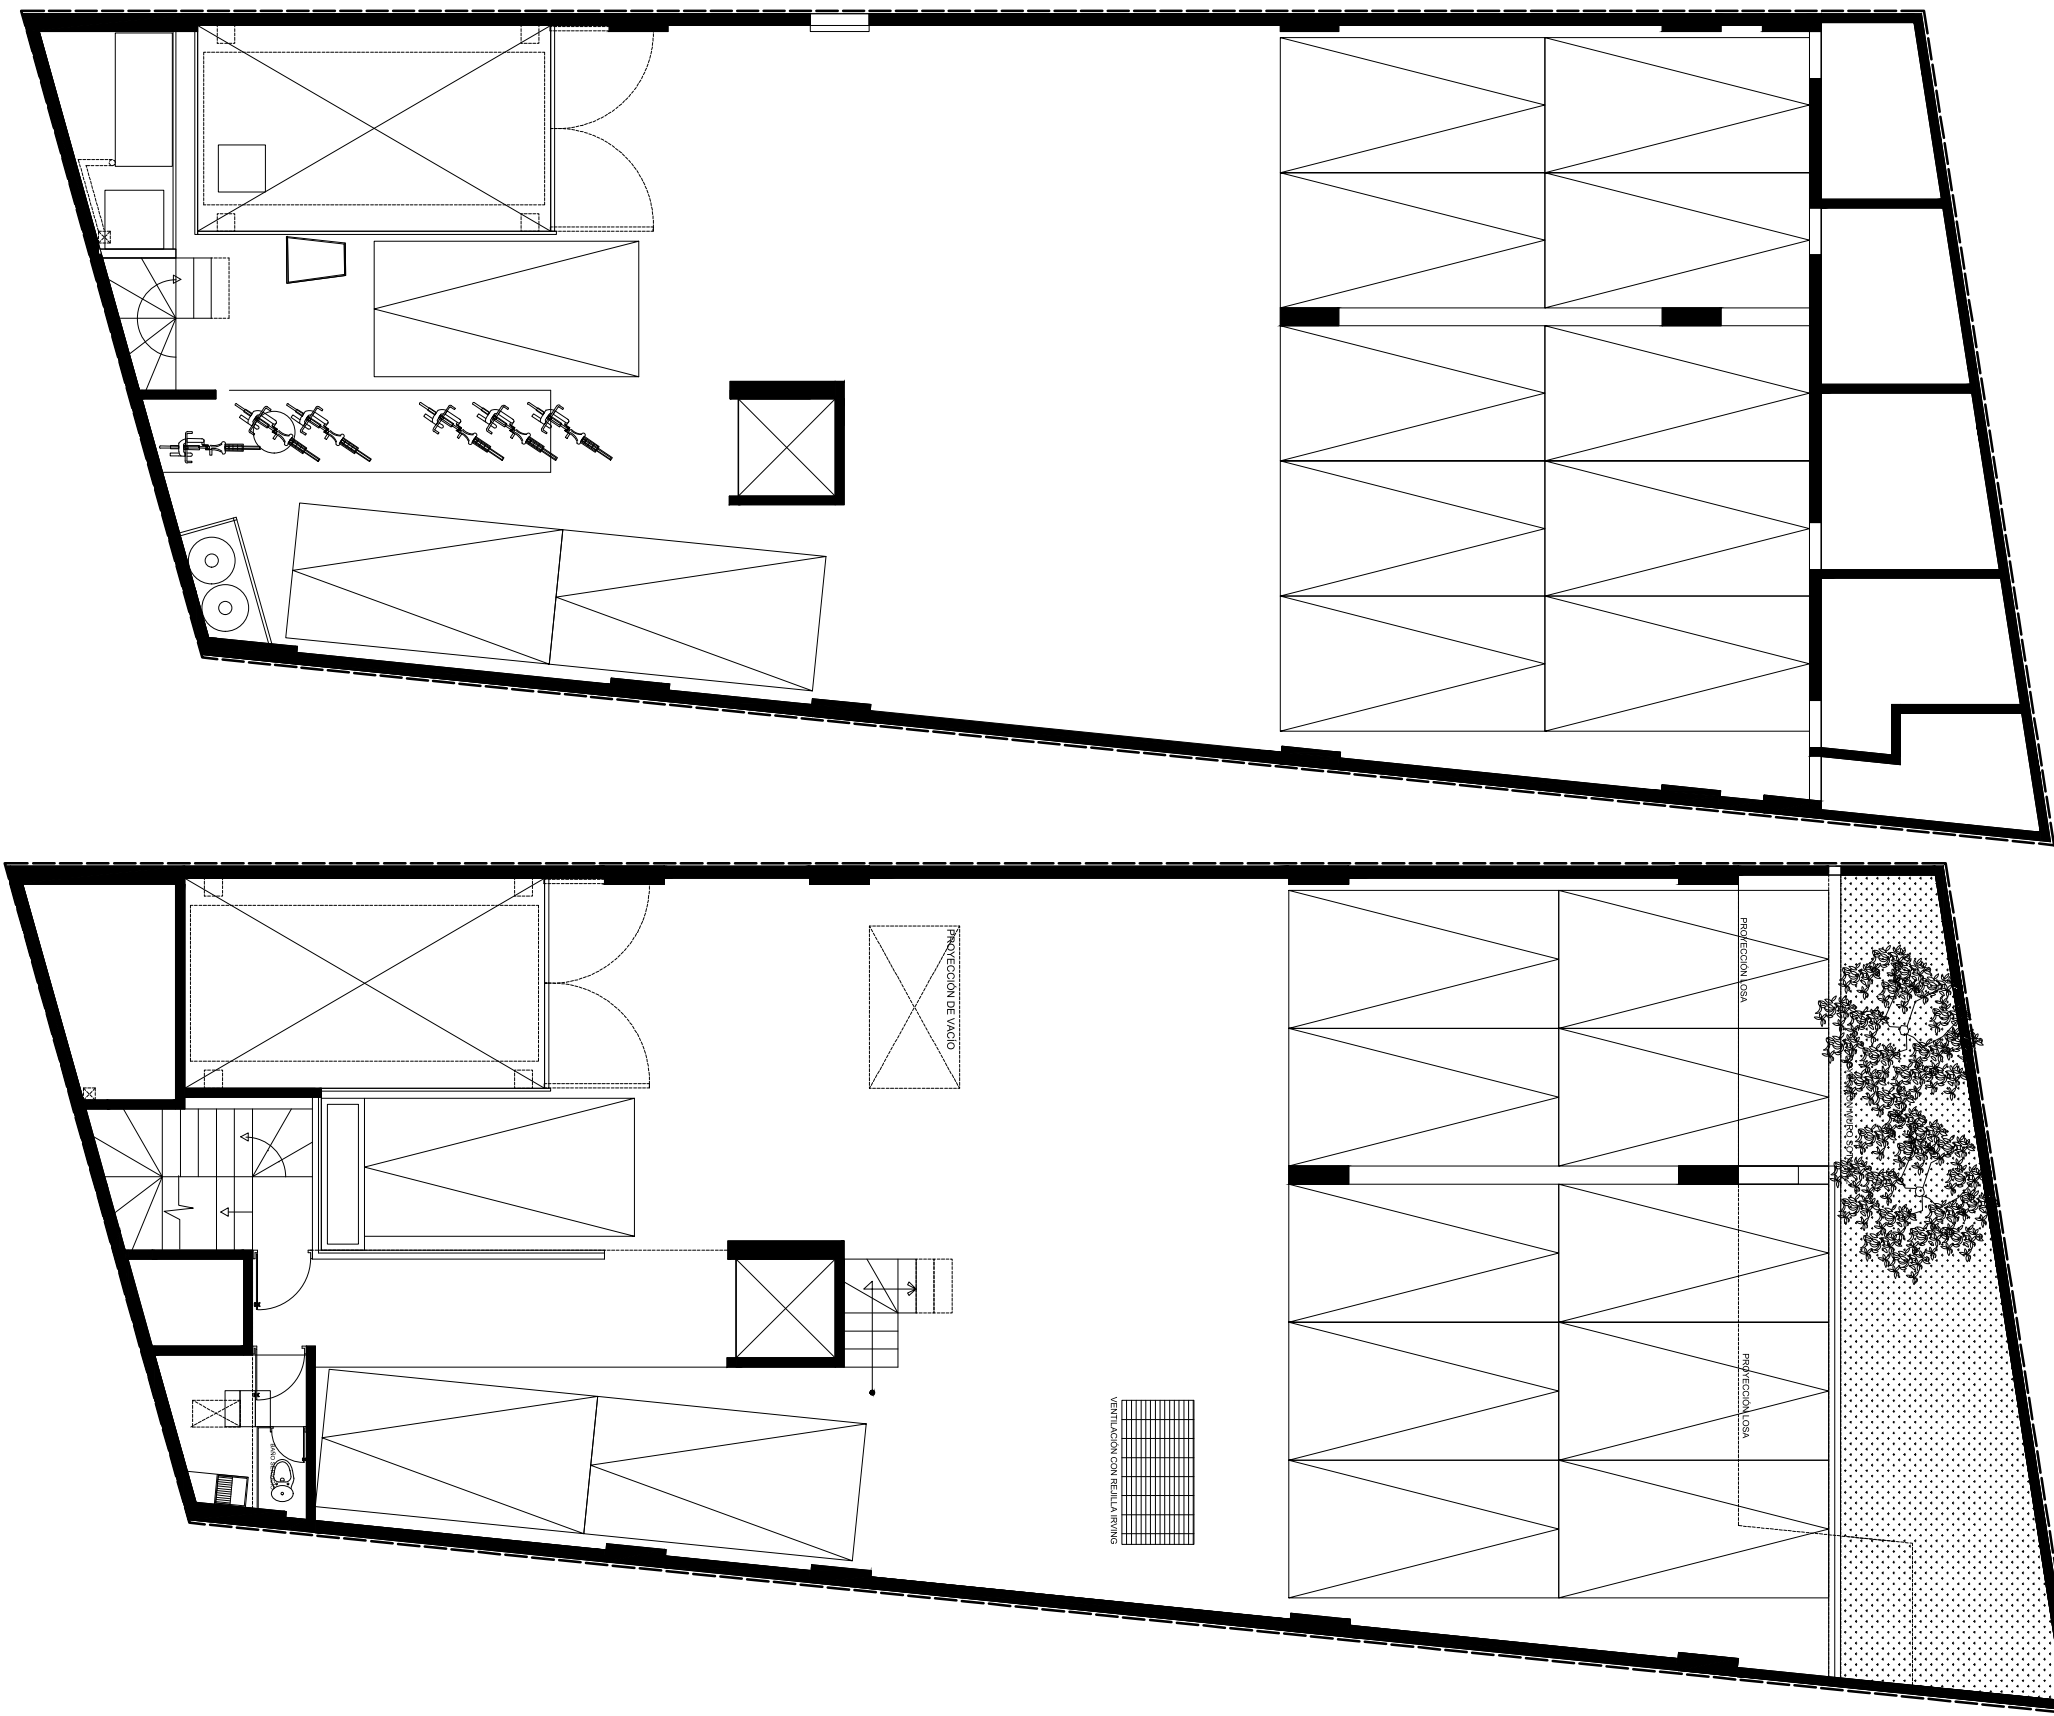



Vive como lo planeaste

Asesoría



1107.7105 / 5682.6520